



ALZADO B

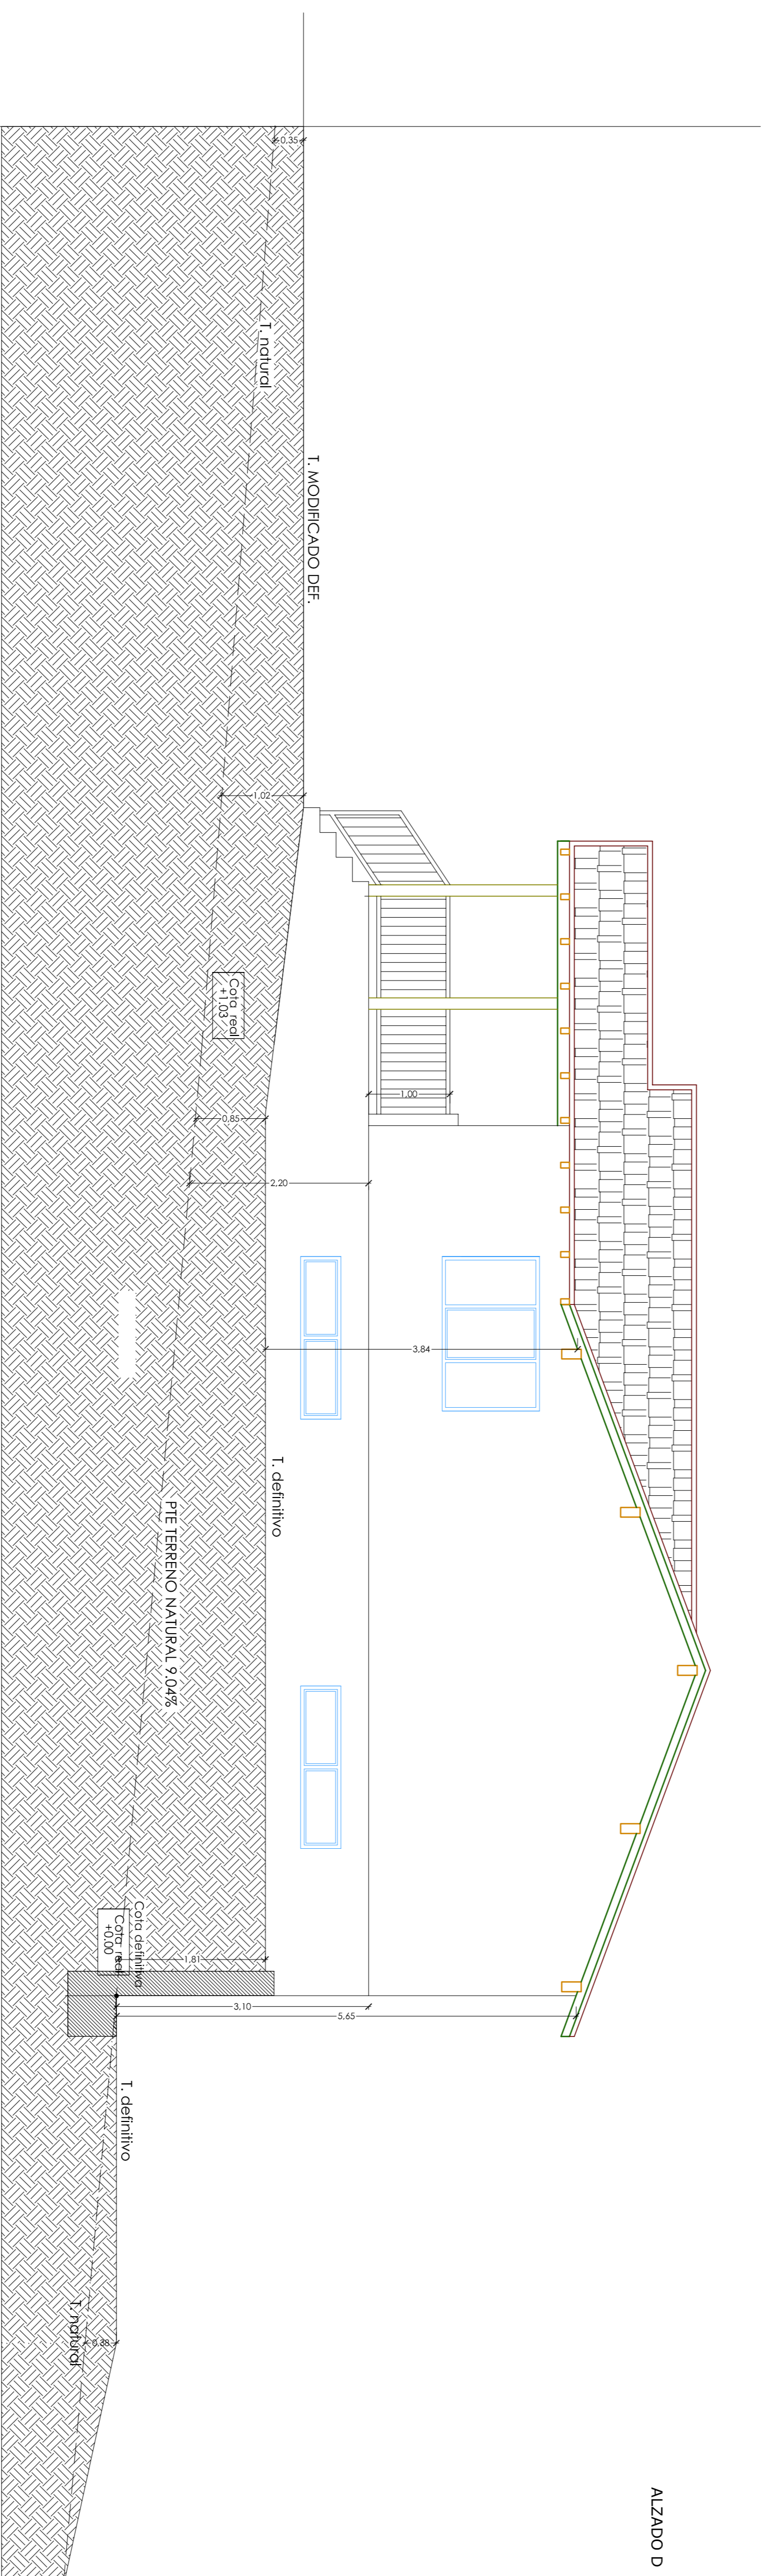

ALZADO C

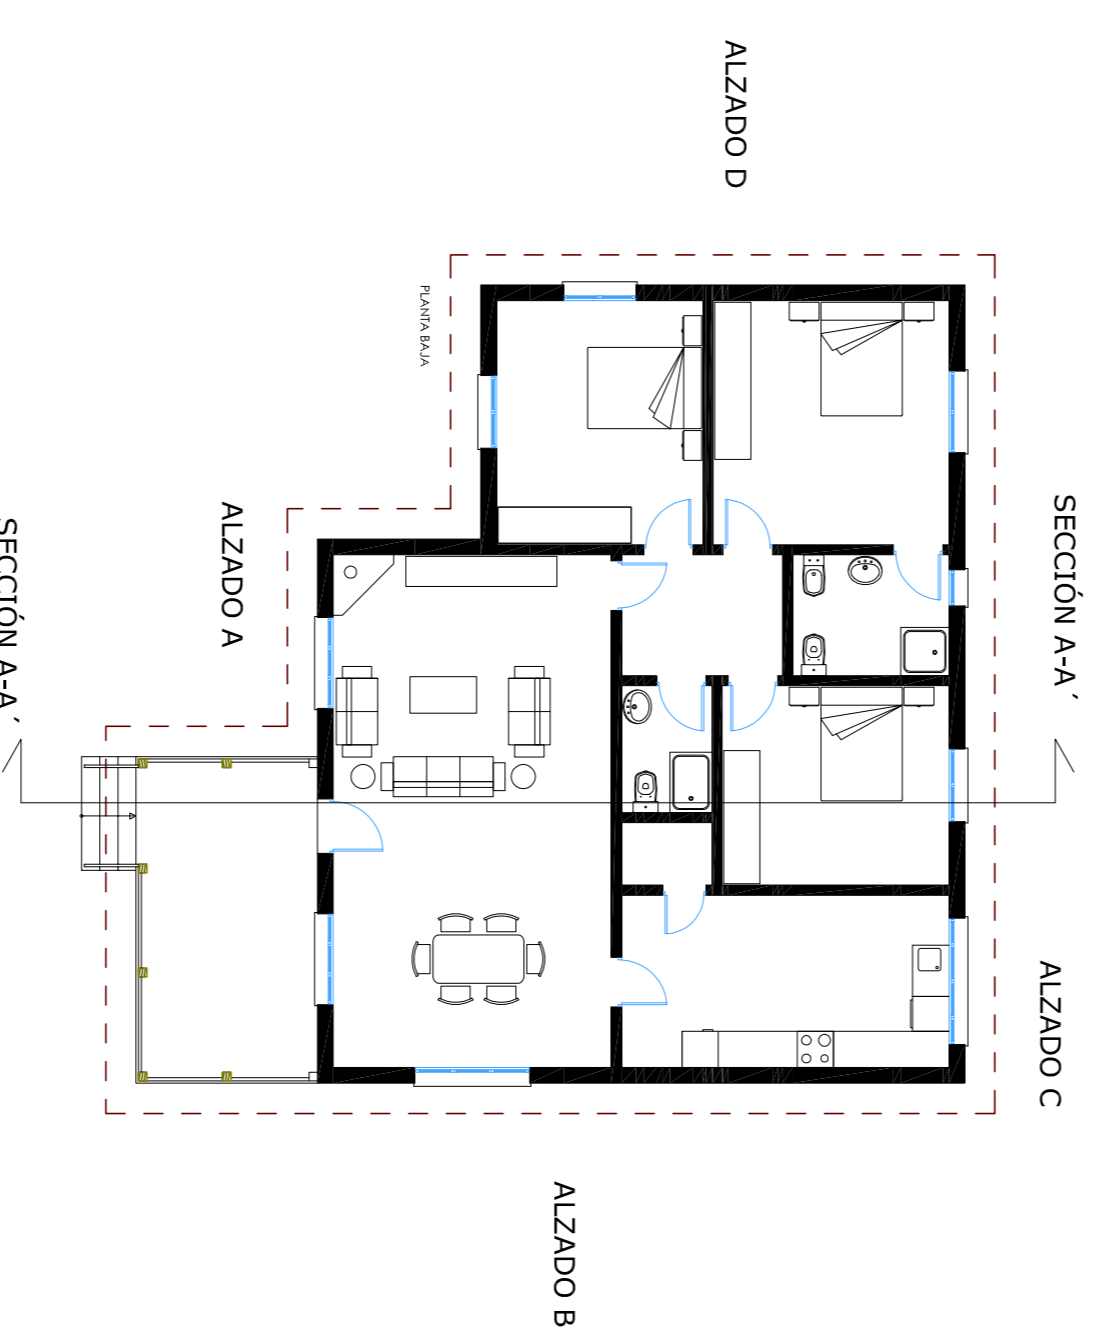

ARQUIDEM <small>ARQUITECTOS</small>		PROYECTO BÁSICO Y EJECUCIÓN VIVIENDA UNIFAMILIAR AISLADA <small>Parcela de Balaguer, Parcela 210, Polígono 57, Vilanova del Claixent</small>	
FECHA	ALZADOS	ALZADOS 1	
PLANO Nº	7.1	ESCALA 1:50	
PROMOTOR	D. JOSÉ CARRIÓN MARTÍNEZ		
ARQUITECTO	D.ª CAROLINA VERGARA CHINCHILLA		
<small>JAVIER FERNÁNDEZ DE MOLINA ORTÉS</small>			SUSTITUIVE